
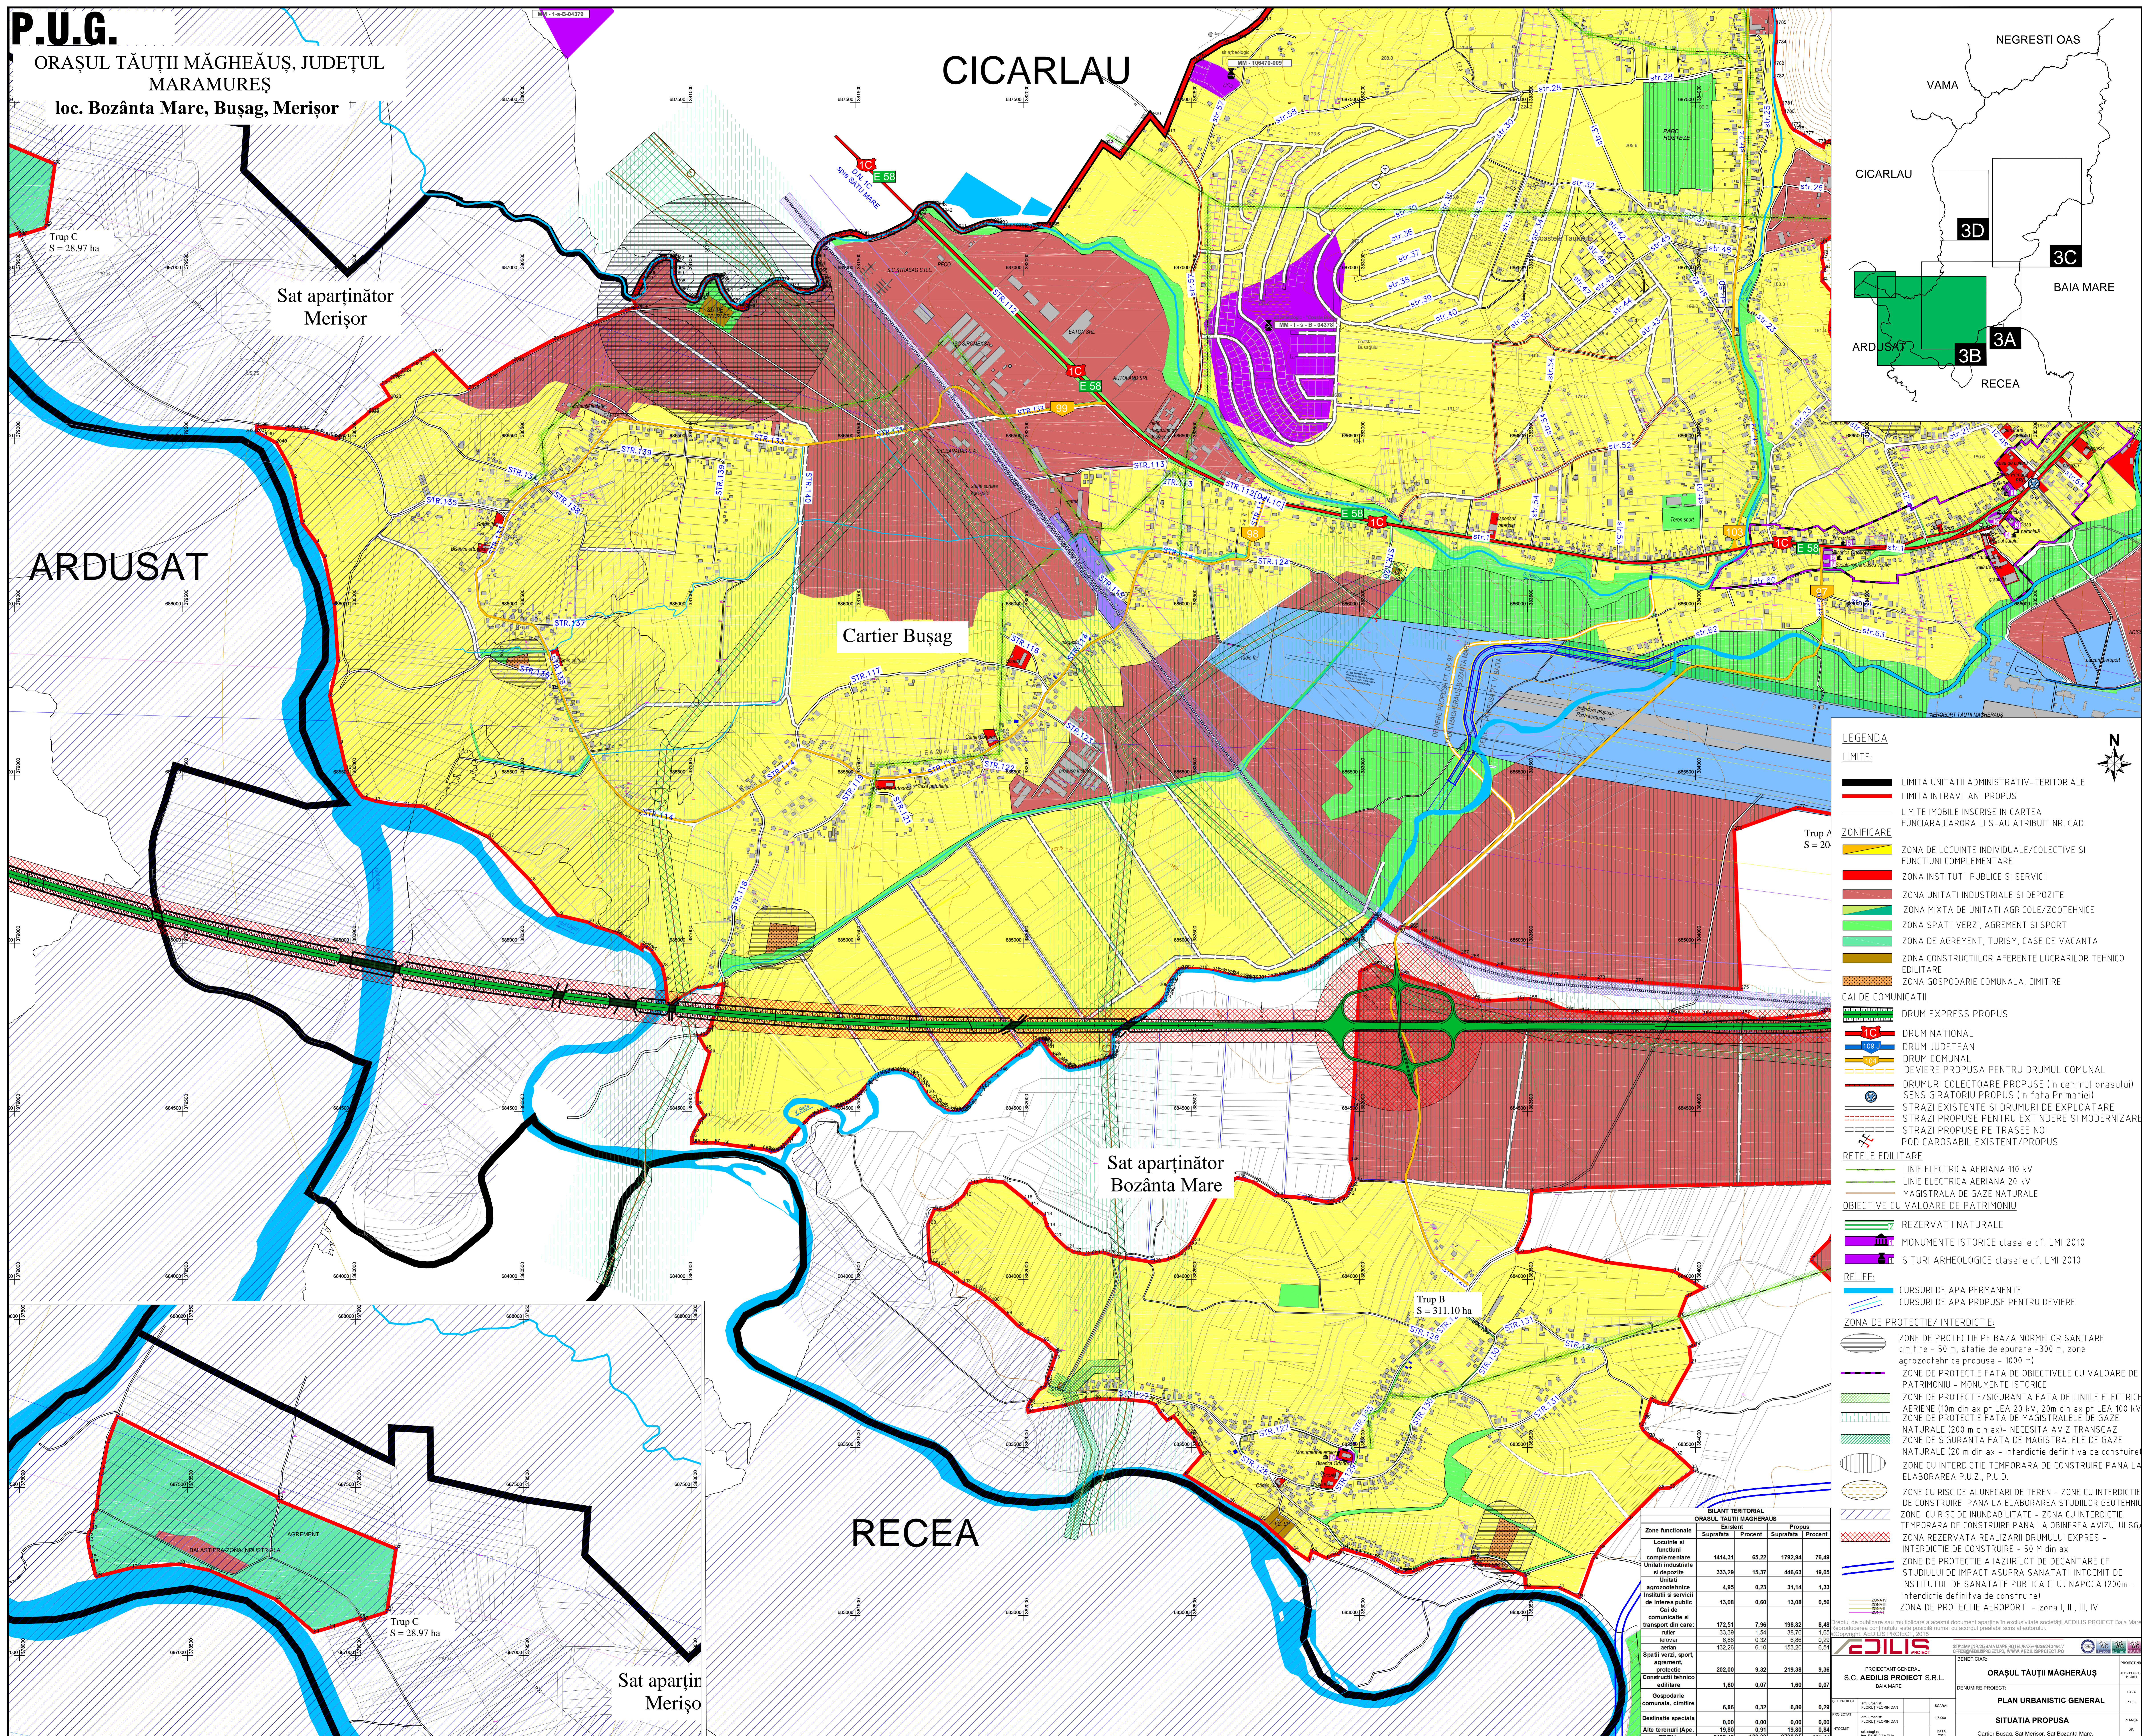


CICARLAU

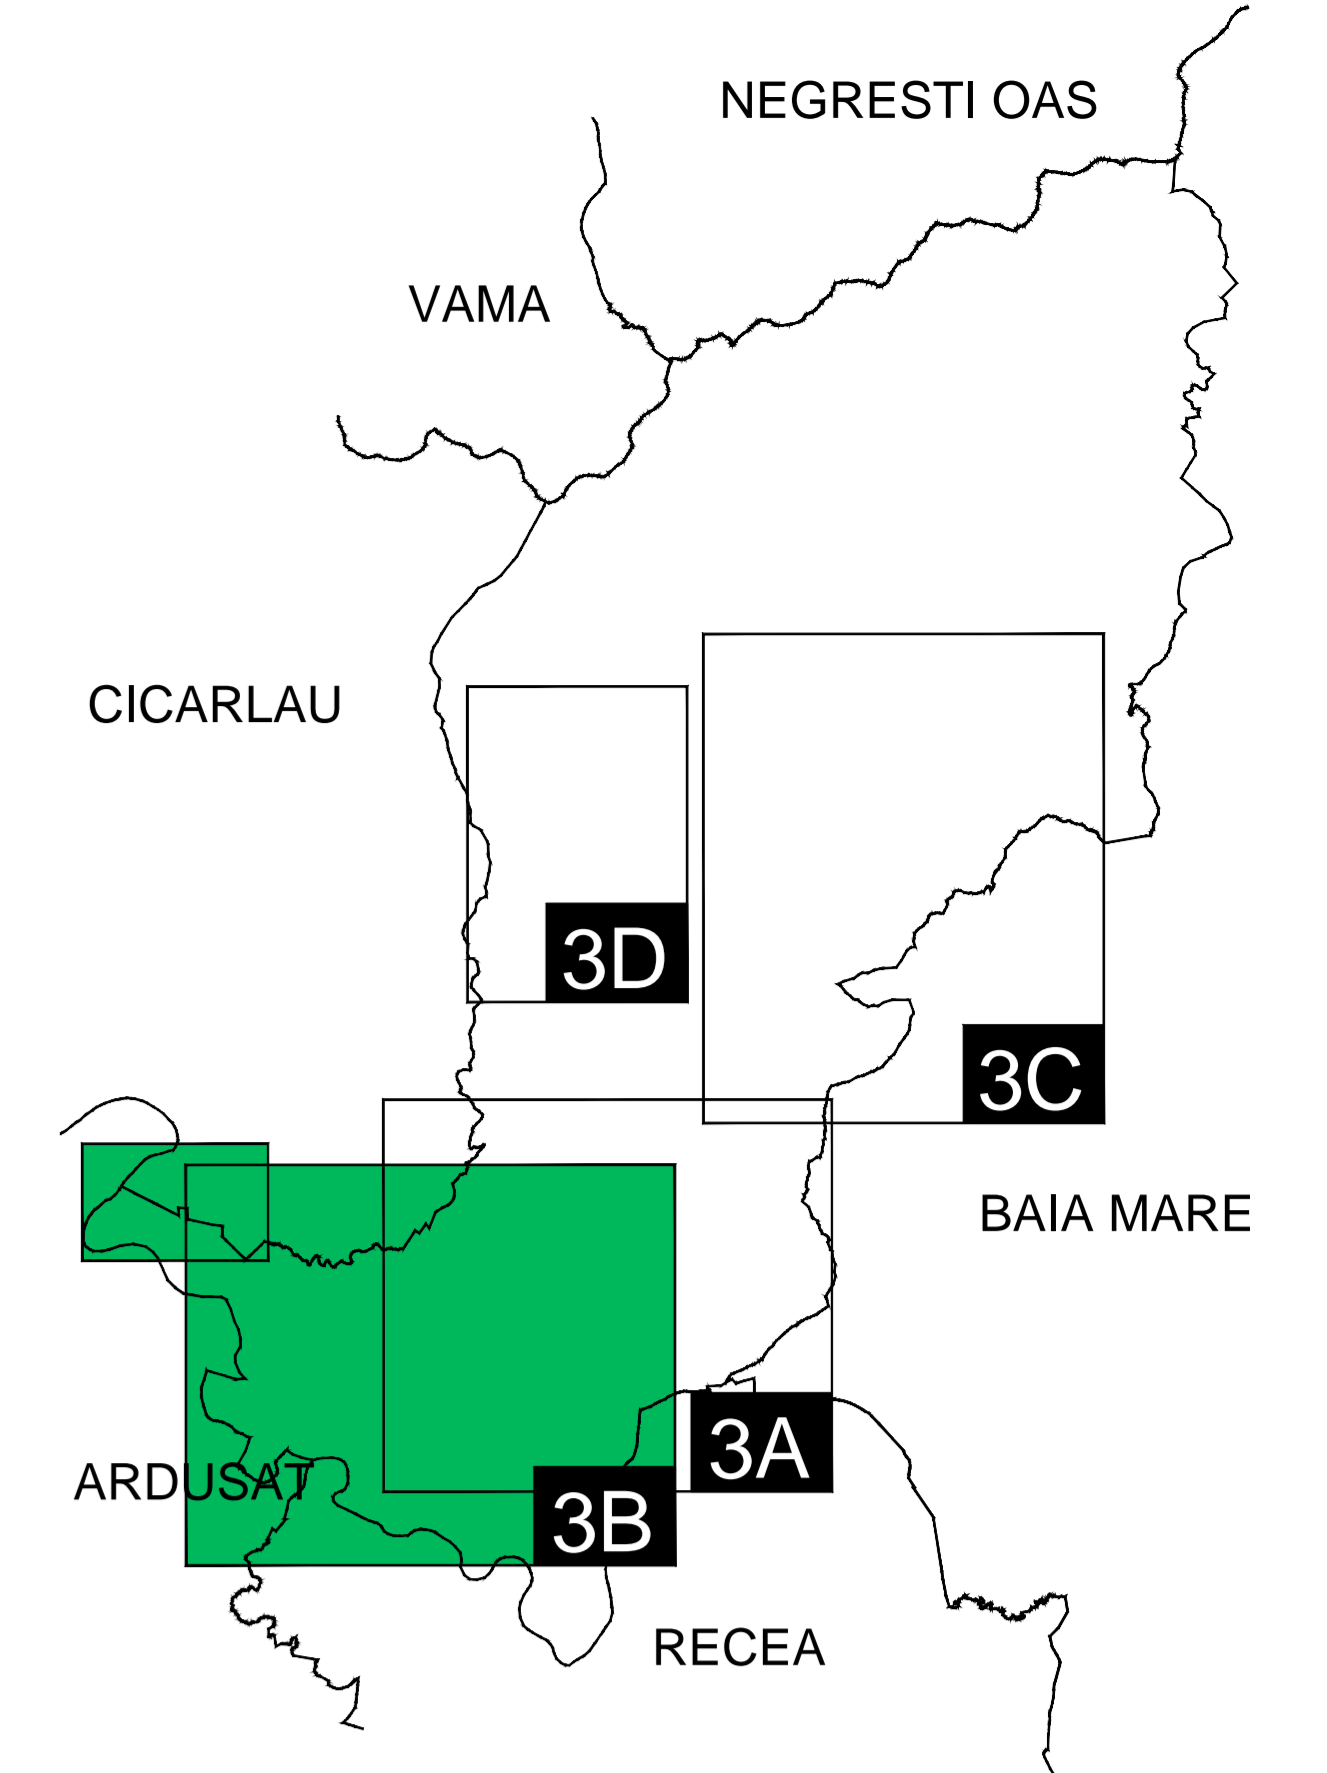

- LEGENDA**
- LIMITE:**
- LIMITA UNITATII ADMINISTRATIV-TERITORIALE
 - LIMITA INTRAVILAN PROPUȘ
 - LIMITE IMOBILE INCRISATE IN CARTEA FUNCIARA, CARORA LI S-AU ATRIBUIT NR. CAD.
- ZONIFICARE**
- ZONA DE LOCUINTE INDIVIDUALE/COLECTIVE SI FUNCTIUNI COMPLEMENTARE
 - ZONA INSTITUTII PUBLICE SI SERVICII
 - ZONA UNITATI INDUSTRIALE SI DEPOZITE
 - ZONA MIXTA DE UNITATI AGRICOLE/ZOOTEHNICE
 - ZONA SPATII VERZI, AGREMENT SI SPORT
 - ZONA DE AGREMENT, TURISM, CASE DE VACANTA
 - ZONA CONSTRUCTIILOR AFERENTE LUCRARILOR TEHNICO EDILITARE
 - ZONA GOSPODARIE COMUNALA, CIMITIRE
- CAI DE COMUNICATII**
- DRUM EXPRESS PROPUȘ
 - DRUM NATIONAL
 - DRUM JUDEȚEAN
 - DRUM COMUNAL
 - DEVIERE PROPUȘA PENTRU DRUMUL COMUNAL
 - DRUMURI COLECTOARE PROPUȘE (in centrul orasului)
 - SENS GIRATORIU PROPUȘ (in fața Primăriei)
 - STRAZI EXISTENTE SI DRUMURI DE EXPLOATARE
 - STRAZI PROPUȘE PENTRU EXTINDERE SI MODERNIZARE
 - STRAZI PROPUȘE PE TRASEE NOI
 - POD CAROSABIL EXISTENT/PROPUȘ
- RETELE EDILITARE**
- LINIE ELECTRICA AERIANA 110 kV
 - LINIE ELECTRICA AERIANA 20 kV
 - MAGISTRALA DE GAZE NATURALE
 - OBIECTIVE CU VALOARE DE PATRIMONIUM
 - REZERVATII NATURALE
 - MONUMENTE ISTORICE clasate cf. LMI 2010
 - SITURI ARHEOLOGICE clasate cf. LMI 2010
- RELIEF:**
- CURSURI DE APA PERMANENTE
 - CURSURI DE APA PROPUȘE PENTRU DEVIERE
- ZONA DE PROTECTIE/INTERDICTIE:**
- ZONE DE PROTECTIE PE BAZA NORMELOR SANITARE cimitire - 50 m, stație de epurare - 300 m, zona agrotot tehnico-propusa - 1000 m
 - ZONE DE PROTECTIE FATA DE OBIECTIVELE CU VALOARE DE PATRIMONIUM - MONUMENTE ISTORICE
 - ZONE DE PROTECTIE/SIGURANTA FATA DE LINIILE ELECTRICE AERIE NE (10m din ax p1 LEA 20 kV, 20m din ax p1 LEA 100 kV)
 - ZONE DE PROTECTIE FATA DE MAGISTRALELE DE GAZE NATURALE (200 m din ax) - NECESITA AVIZ TRANSGAZ
 - ZONE DE SIGURANTA FATA DE MAGISTRALELE DE GAZE NATURALE (20 m din ax - interdicție definitivă de construire)
 - ZONE CU INTERDICTIE TEMPORARA DE CONSTRUIRE PANA LA ELABORAREA P.U.Z., P.U.D.
 - ZONE CU RISC DE ALUNECARI DE TEREN - ZONE CU INTERDICTIE DE CONSTRUIRE PANA LA ELABORAREA STUDIILOR GEOTEHNICE
 - ZONE CU RISC DE INUNDABILITATE - ZONA CU INTERDICTIE TEMPORARA DE CONSTRUIRE PANA LA OBINEREA AVIZULUI SG
 - ZONA REZERVATA PENTRU REALIZAREA DRUMULUI EXPRESS - INTERDICTIE DE CONSTRUIRE - 50 M din ax
 - ZONE DE PROTECTIE A IAZURILOR DE DECANTARE CF. STUDIULUI DE IMPACT ASUPRA SANATATII INTOCMIT DE INSTITUTUL DE SANATATE PUBLICA (LU) NAPCA (200m - interdicție definitivă de construire)
 - ZONA DE PROTECTIE AEROPORT - zona I, II, III, IV

ARDUSAT

Cartier Bușag

Sat aparținător Bozânta Mare

RECEA

Sat aparținător Merișor

Trup C
S = 28.97 ha

Trup B
S = 311.10 ha

Sat aparținător Merișor

BLAZII TERITORIAL ORAȘUL TĂUȚII MĂGHEAȘ

Zone funcționale	Suprafață	Procent	Suprafață	Procent
Locuințe și funcțiuni complementare	1414,31	65,22	1792,94	76,49
Unități industriale și depozite	333,29	15,37	446,63	19,05
Unități agrozootehnice (instituții și servicii de interes public)	4,95	0,23	31,14	1,33
Căi de comunicație și transport din case	172,51	7,86	188,82	8,02
- curse	53,39	1,54	38,76	1,65
- ferreți	0,96	0,02	6,90	0,29
- aerieni	128,25	6,11	143,26	6,54
Spații verzi, sport, agrement, protecție	202,00	9,32	219,38	9,36
Construcții tehnico-edilitare	1,60	0,07	1,60	0,07
Gospodărie comunala, cimitire	6,86	0,32	6,86	0,29
Destinație specială	0,00	0,00	0,00	0,00
Alte terenuri (A.P.)	19,80	0,91	19,80	0,84
TOTAL	2164,40	100,00	2330,26	100,00

AEDILIS PROIECT GENERAL
 S.C. AEDILIS PROIECT S.R.L.
 BAIA MARE

ORAȘUL TĂUȚII MĂGHEAȘ
 DETALIUL DE PROIECT
PLAN URBANISTIC GENERAL
SITUAȚIA PROPUȘA
 Cartier Bușag, Sat Merișor, Sat Bozânta Mare.